




Coupe 6-6 (dans le passage couvert) Ech: 1/100

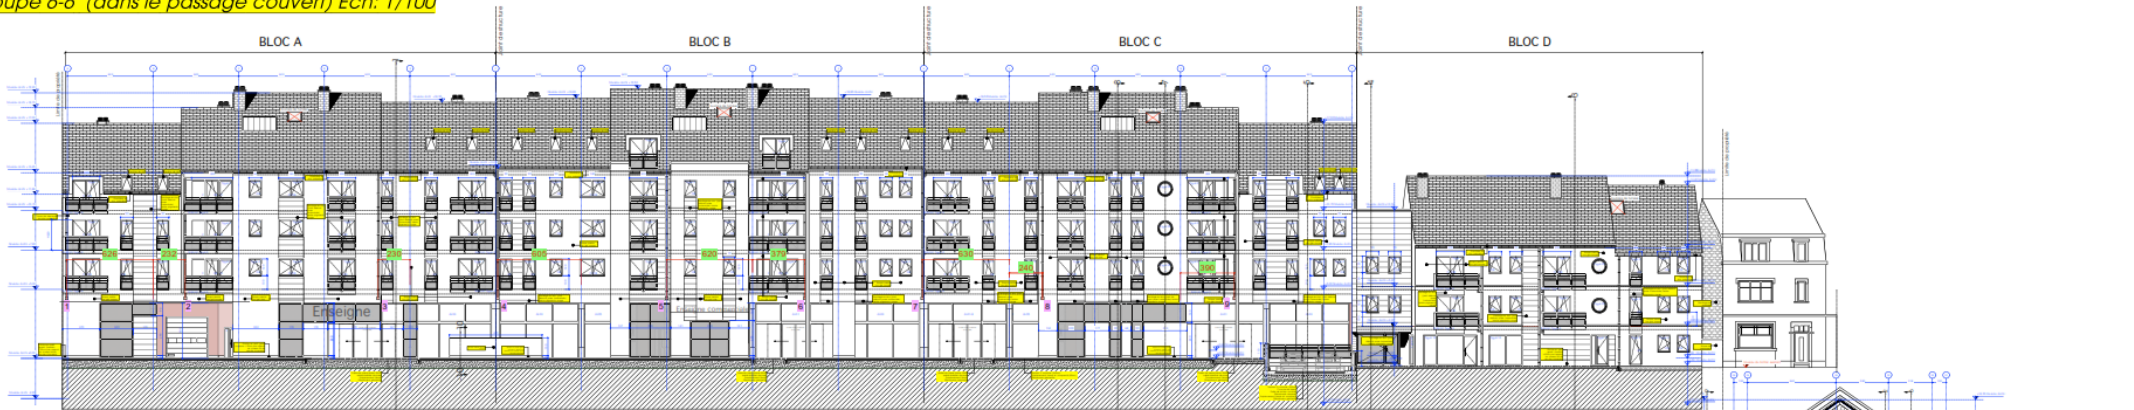

Façade côté rue Hubert Hallet Ech: 1/200

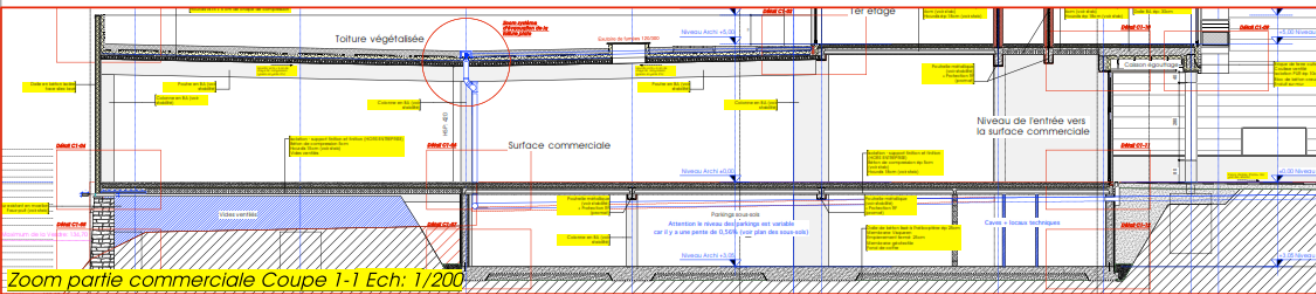

Zoom partie commerciale Coupe 1-1 Ech: 1/200

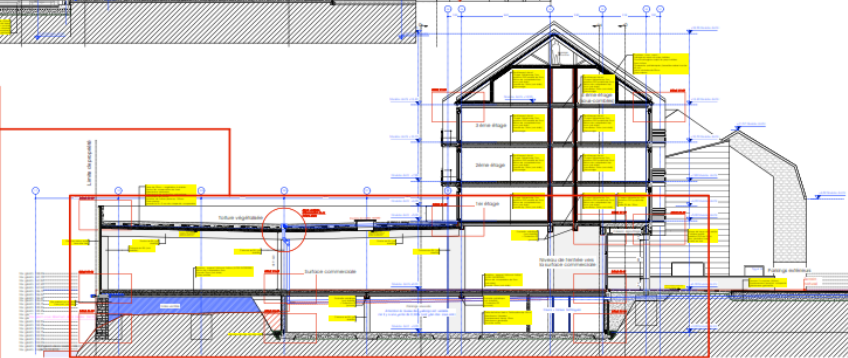

Coupe 1-1 Ech: 1/200